


ÚP NAŠIMĚŘICE ODŮVODNĚNÍ

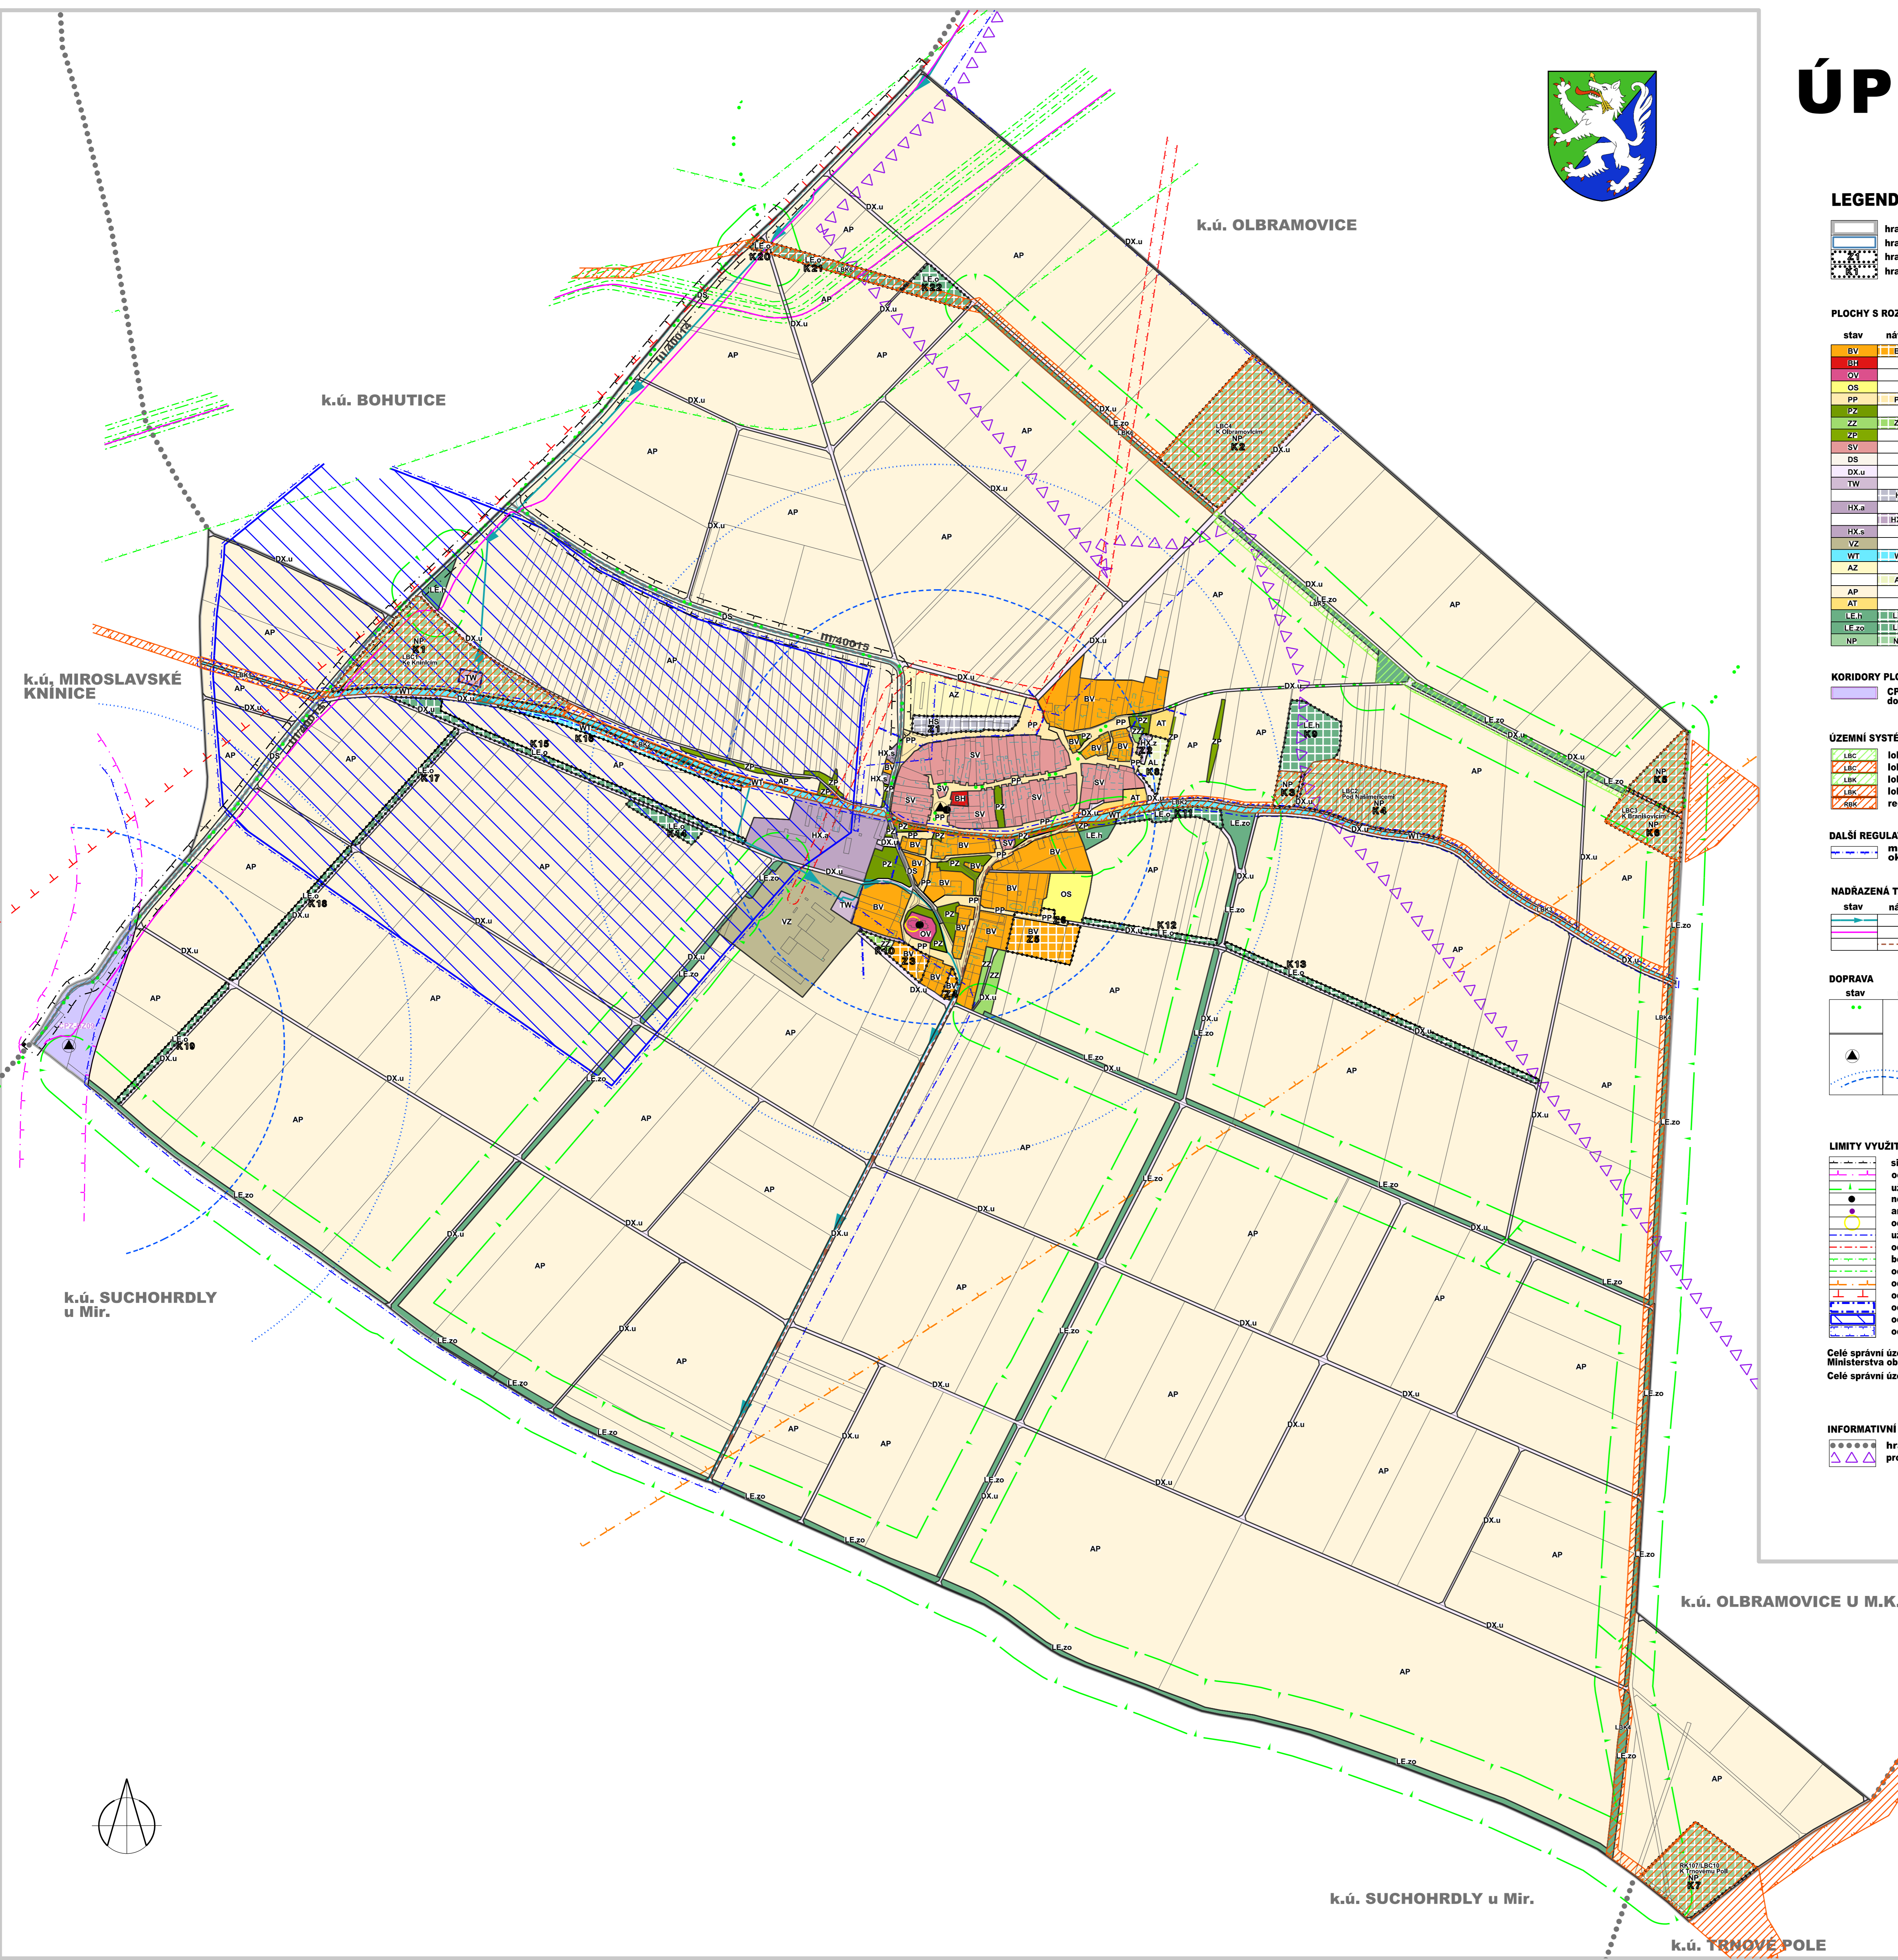

LEGENDA

	hranice řešeného území
	hranice zastavěného území vymezená k datu 15.3.2020
	hranice zastavěných ploch
	hranice ploch změn v krajině

PLOCHY S ROZDÍLNÝM ZPŮSOBEM VYUŽITÍ (RZV)

stav	návrh	územní rezervy

KORIDORY PLOŠNĚ VYMEZENÉ

	CPZ-DZ09 koridor plošně vymezený z nadřazené dokumentace - koridor dopravní infrastruktury
--	--

ÚZEMNÍ SYSTÉM EKOLOGICKÉ STABILITY

	lokální biocentrum funkční
	lokální biocentrum k založení
	lokální biokoridor funkční
	lokální biokoridor k založení
	regionální biokoridor k založení

DALŠÍ REGULATIVY

	maximální hranice negativního vlivu okolů výrobních a zemědělských areálů
--	---

NADŘAZENÁ TECHNICKÁ INFRASTRUKTURA

	vodovodní přírodní řady s ochranným pásmem 1,5-2,5m
	dálkový kabel
	kanalizační výtlačk

DOPRAVA

	cyklotrasy
	silnice III. třídy (funkce dopravně obslužná)
	autobusové zastávky
	izochrony dostupnosti zastávek - 5min/400m, 8min/640 m

LIMITY VYUŽITÍ ÚZEMÍ

	silniční ochranné pásmo - silnice II. a III. třídy (15m)
	ochranné pásmo železnice (60m)
	užívání pozemků do vzdálenosti 50m od okraje lesa
	nemovité kulturní památky
	ochrana architektonických dominant
	užívání pozemků sousedících s korytem toku při výkonu správy vodního toku (6m)
	ochranné pásmo el. vedení (7m, 10m)
	bezpečnostní pásma plynovodních vedení VTL
	ochranná pásma plynovodních vedení VTL
	ochranná pásma radiolokačních zařízení
	ochranné pásmo JEDU
	ochranná pásma vodních zdrojů I. stupně vnitřního
	ochranná pásma vodních zdrojů II. stupně vnitřního
	ochranná pásma vodních zdrojů III. stupně vnějšího

Celé správní území obce je situováno ve vzdušném prostoru pro létání v malých a přízemních výškách Ministerstva obrany.
Celé správní území obce je zájmovým územím Ministerstva obrany z hlediska povolování vybraných druhů staveb.

INFORMATIVNÍ ÚDAJE

	hranice katastrálních území
	prognózní zdroj nevyhrazených nerostů - cihlářské suroviny

Objednatel: Obec Našiměřice, 671 76 p. Olbramovice, IČO 00637459
Datum zpracování : 07/2021
Projektant: AR projekt, s.r.o., Hvězdoslavova 29, 627 00 Brno IČO: 63496992 Vypracoval: Ing.arch. Milan Hučík (autorizace č. 02 483)

KOORDINAČNÍ VÝKRES 1 : 5.000	II.a
-------------------------------------	-------------