

ÚP NAŠIMĚŘICE



LEGENDA

▭ hranice řešeného území



LEGENDA

stávající navrhované

	vodovodní přírodní řady
	vodovodní řady zásobovací - 1. tlakové pásmo
	vodojemy
	pramenišťe (studny)
	kanalizace oddílná splašková gravitační
	kanalizace oddílná splašková tlaková
	kanalizace oddílná dešťová (orientační umístění)

INFORMATIVNÍ ÚDAJE

⊙ hranice katastrálních území

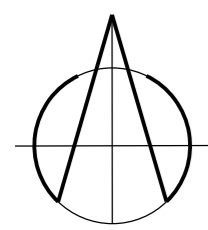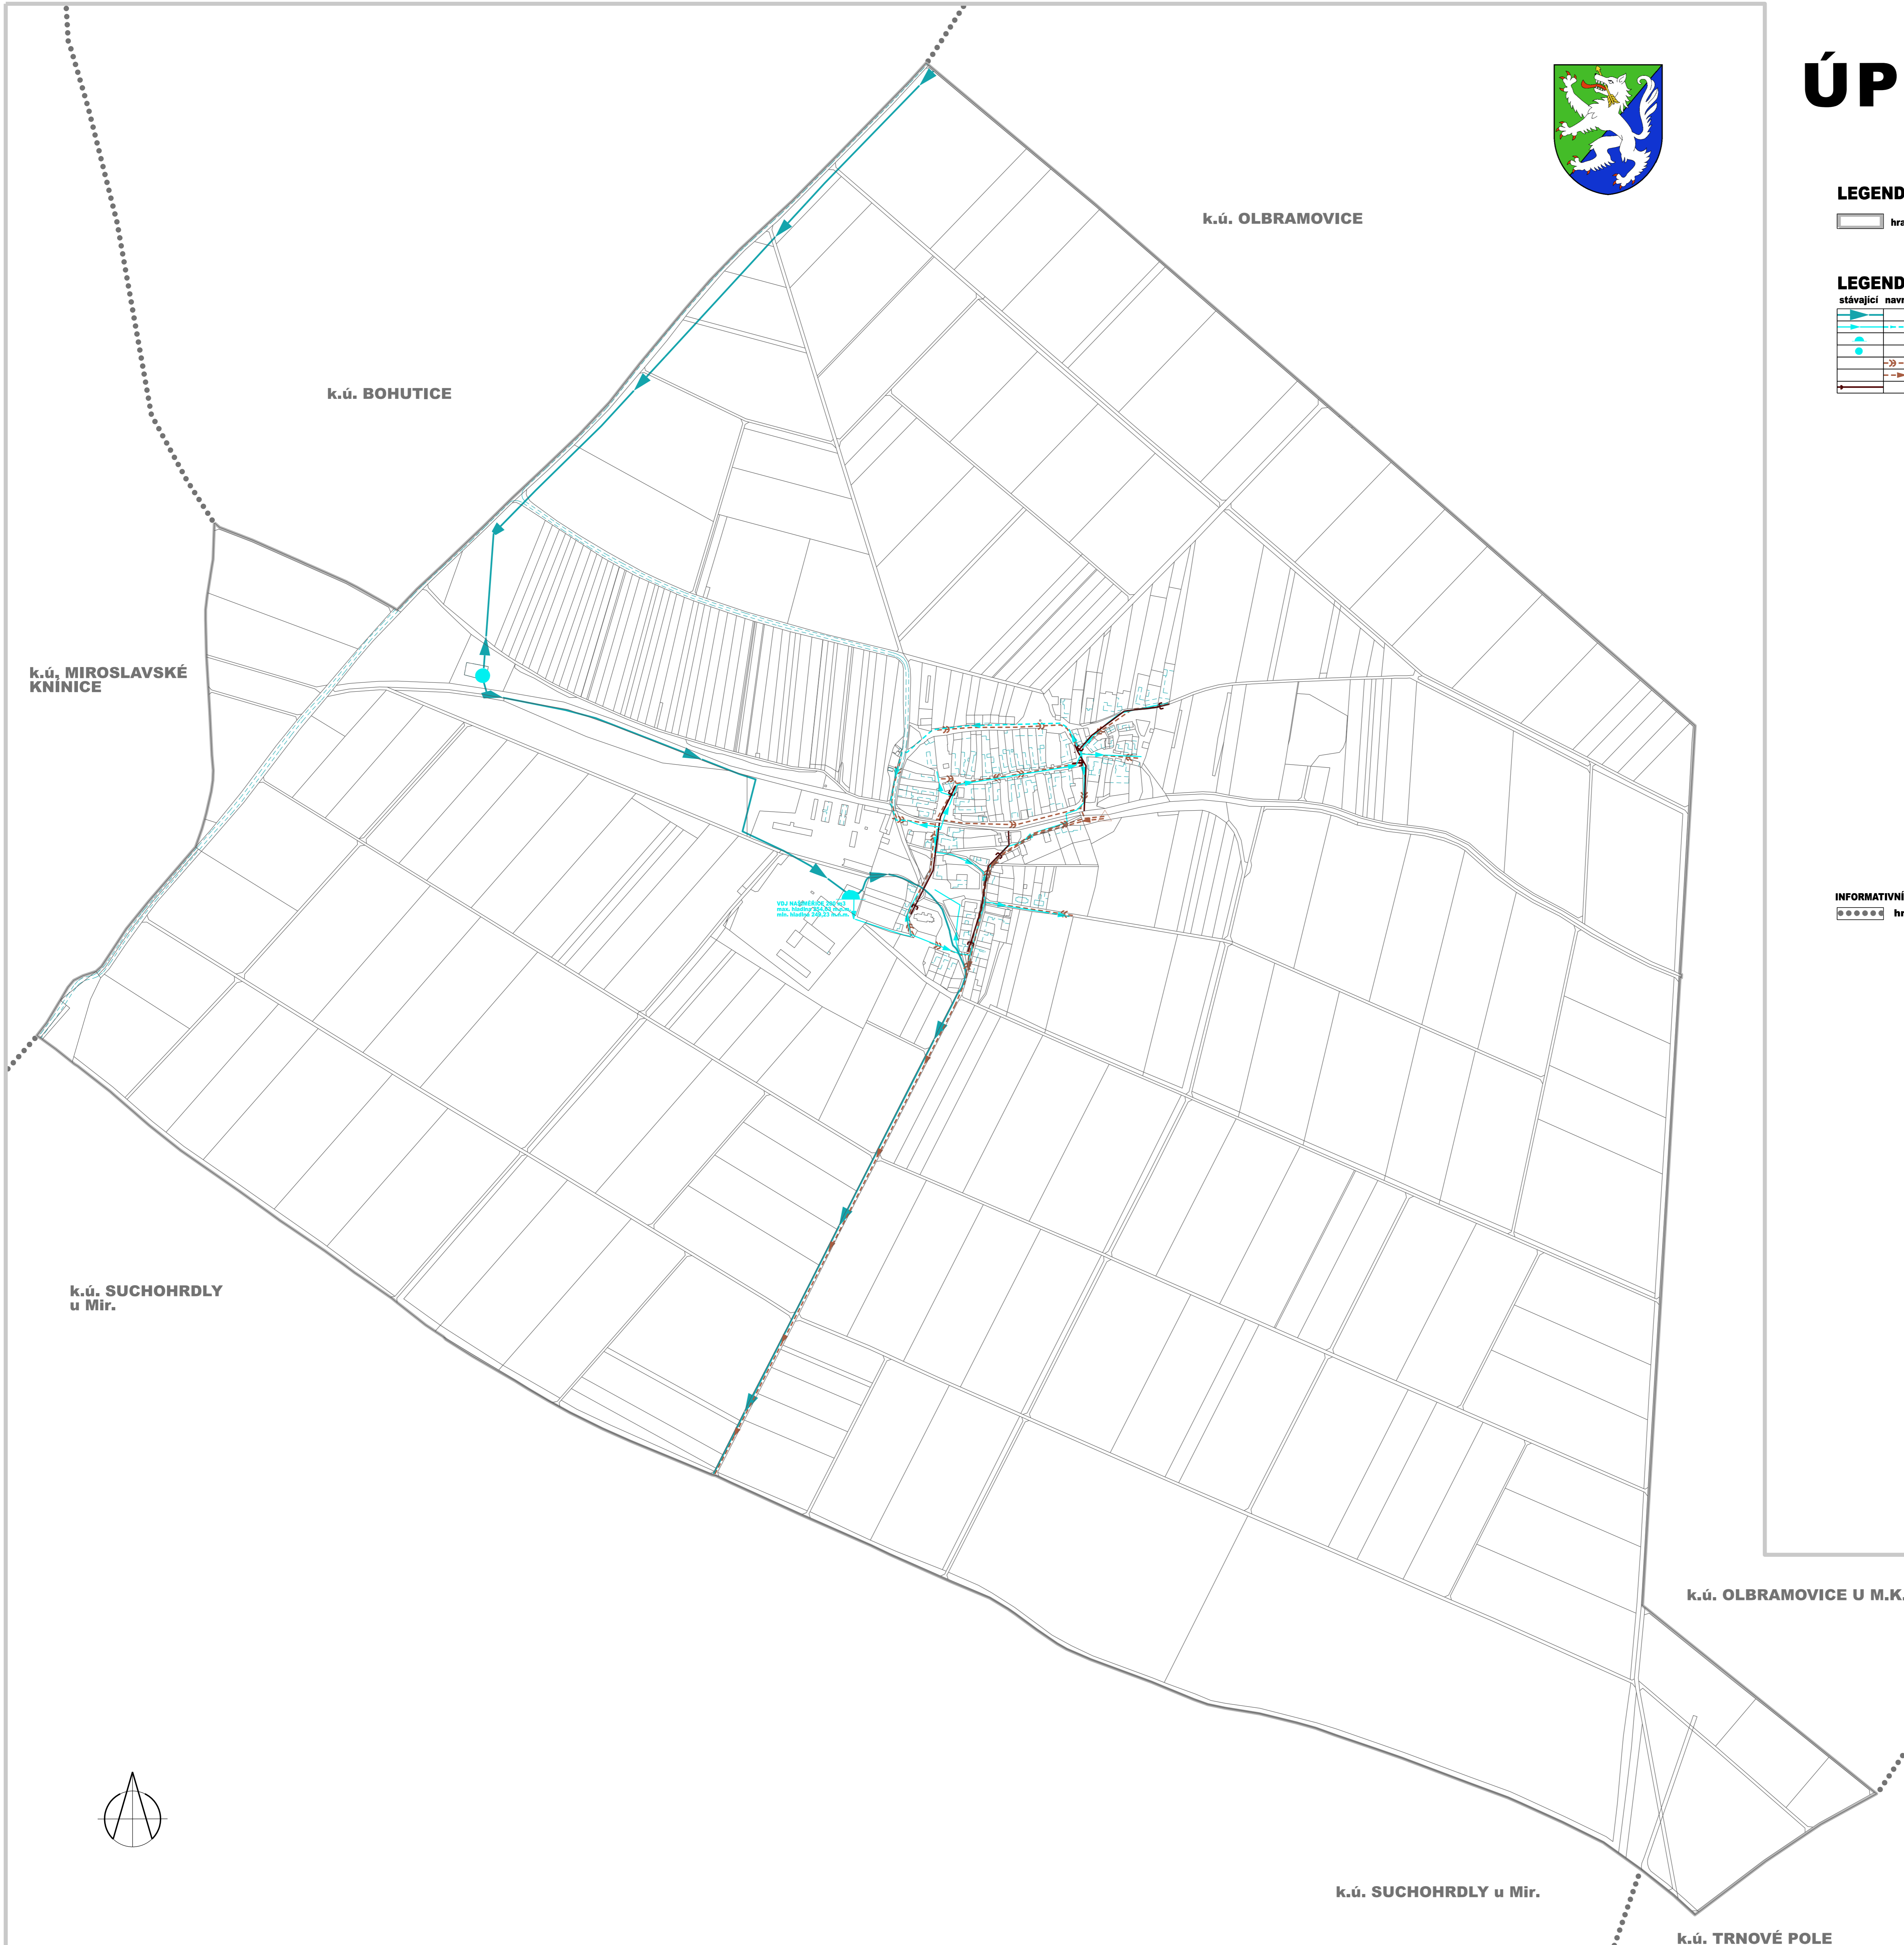

ZÁZNAM O ÚČINNOSTI ÚZEMNÍHO PLÁNU

Správní orgán, který územní plán vydal: Zastupitelstvo obce Našiměřice
Datum nabytí účinnosti:

Pořizovatel: Městský úřad Moravský Krumlov, Odbor výstavby a územního plánování, nám. Klášterní 125, 672 11 Mor.Krumlov

Jméno a příjmení oprávněné osoby pořizovatele: Ivo Kadlec

Funkce: Odborný referent Úřadu územního plánování

Podpis:

Objednatel: Obec Našiměřice, 671 76 p. Olbramovice, IČO 00637459
Datum zpracování : 07/2021

Projektant:
AR projekt, s.r.o., Hviezdoslavova 29, 627 00 Brno
IČO: 63496992
Vypracoval: Ing.arch. Milan Hučík (autorizace č. 02 483)

VÝKRES TECHNICKÉ INFRASTRUKTURY
- VODNÍ HOSPODÁŘSTVÍ 1 : 5.000

Číslo výkresu
l.d