


ÚP NAŠIMĚŘICE

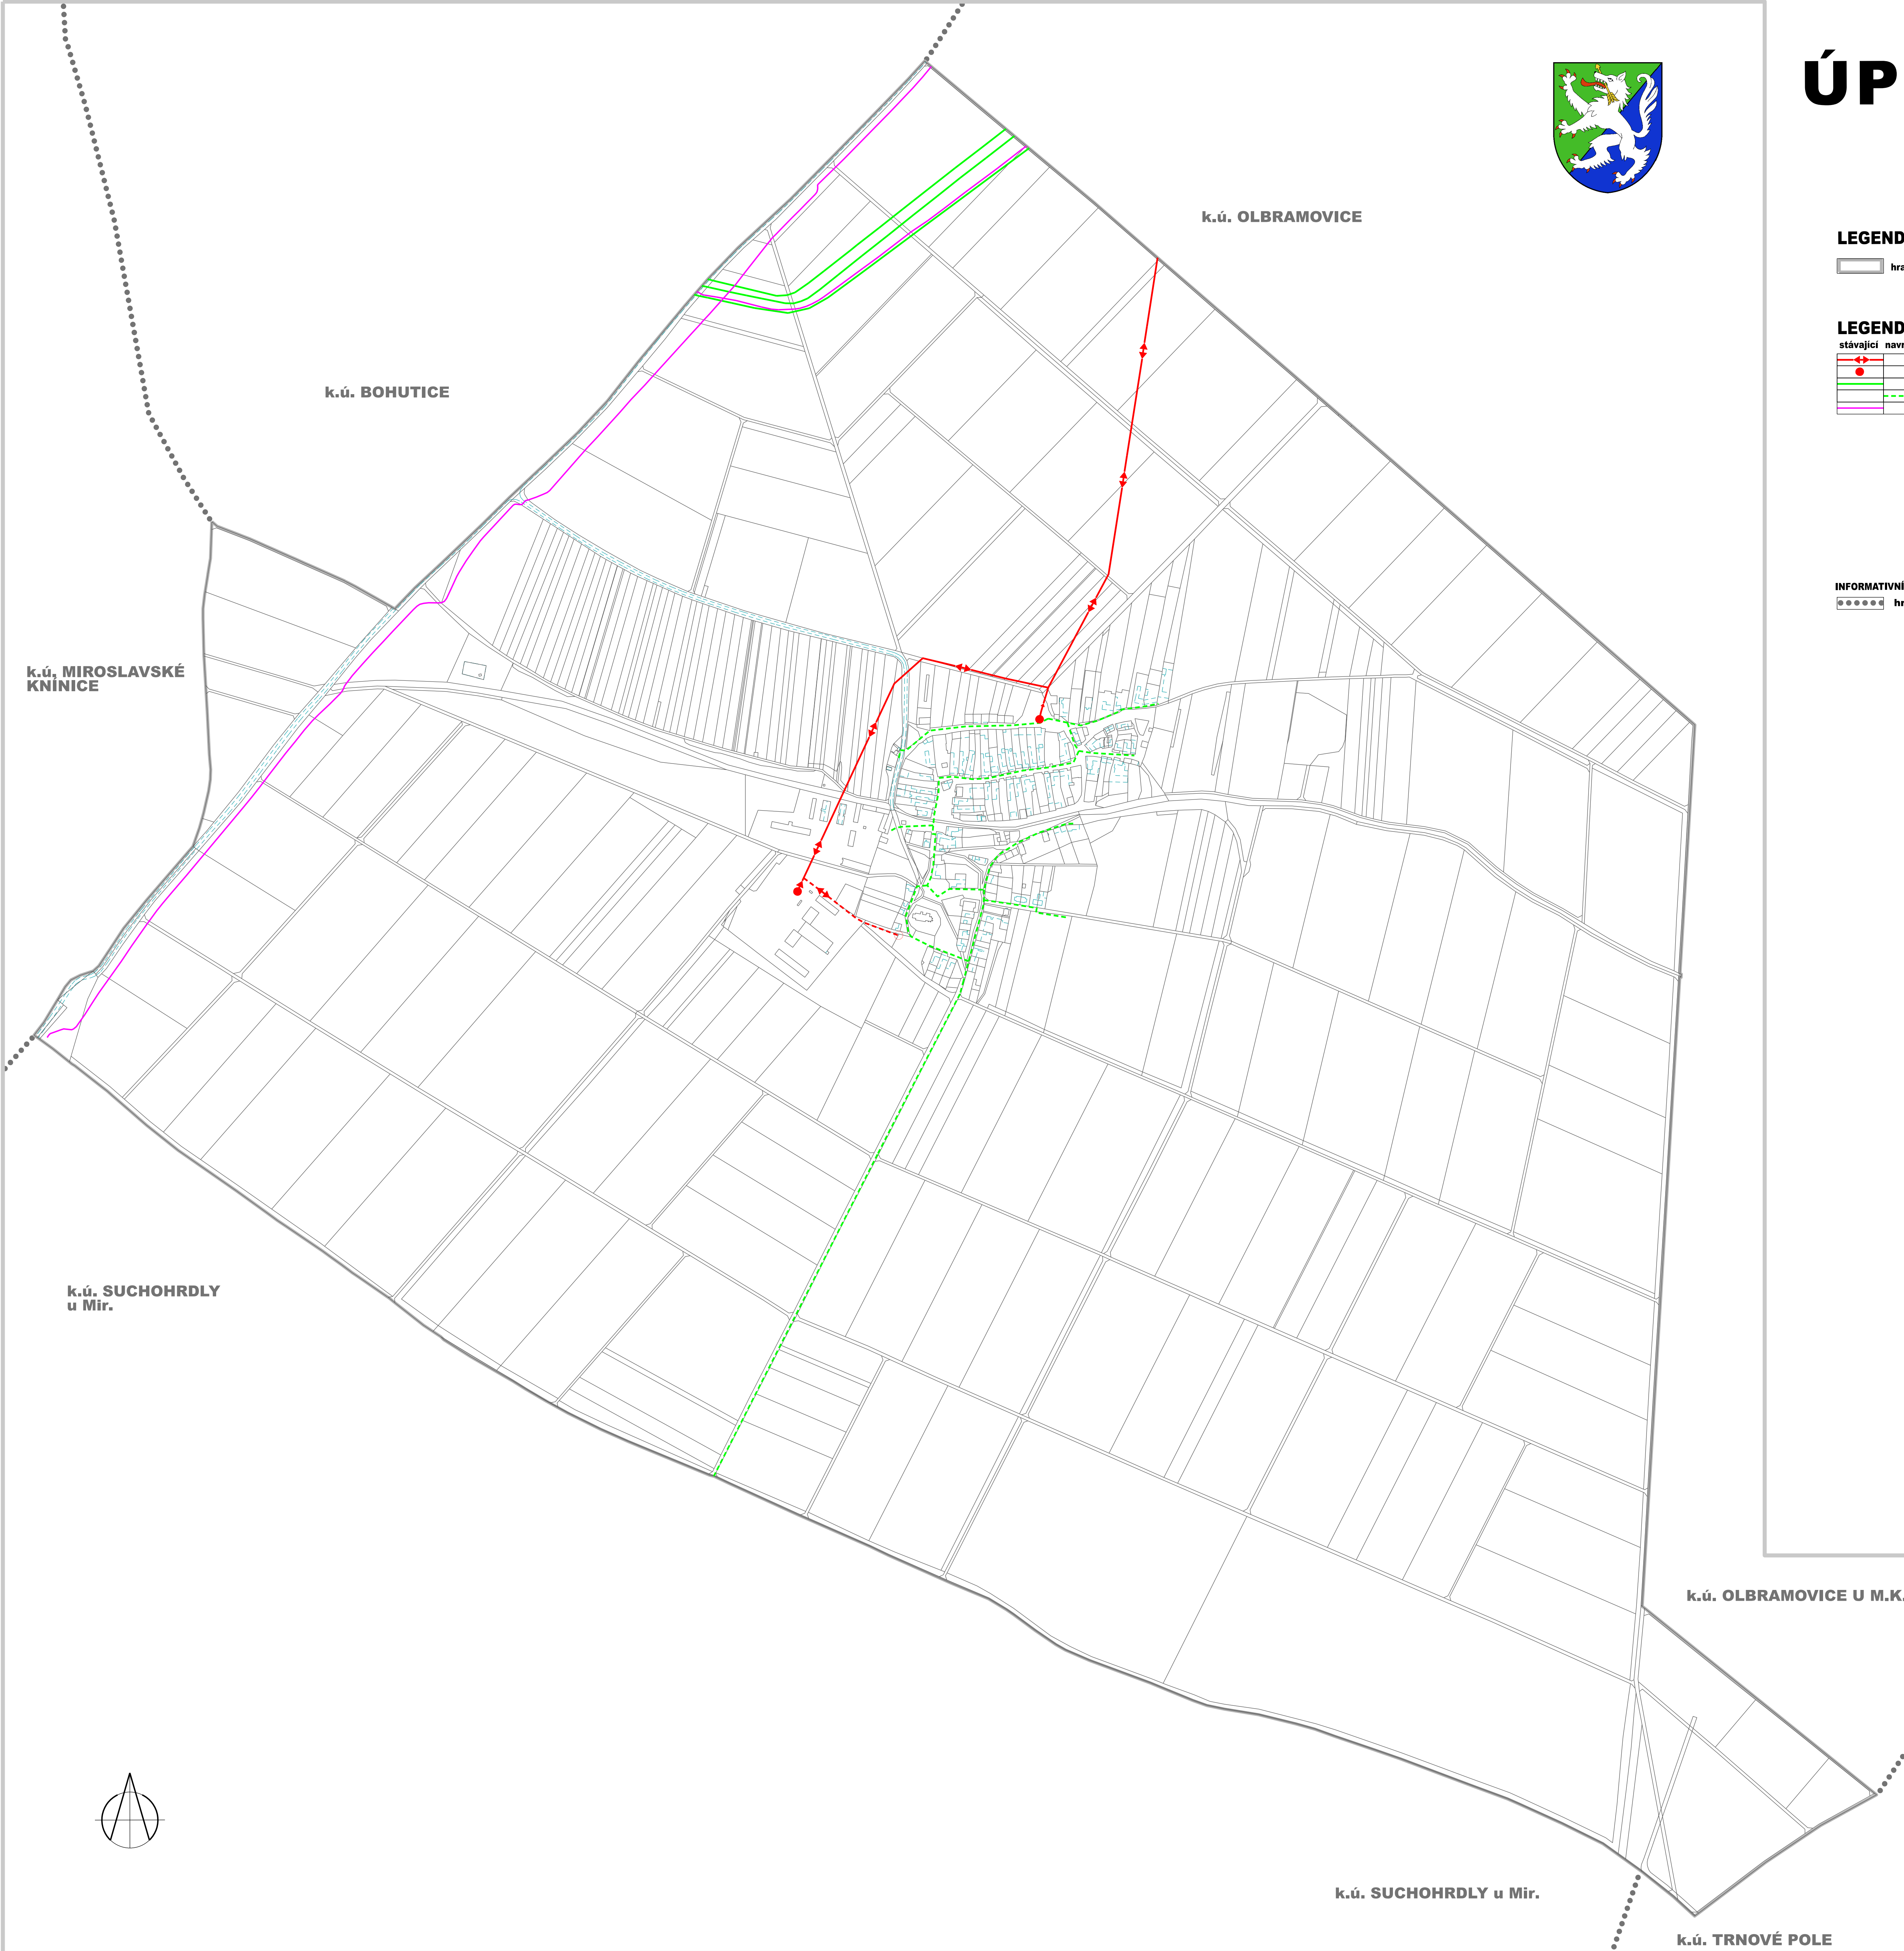

LEGENDA


▭ hranice řešeného území

LEGENDA

stávající navrhované
 —+— elektrické vedení VN
 —•— trafostanice VN/NN
 —•— plynovody VTL
 —•— plynovody zásobovací STL
 —•— dálkové kabely, dálkové optické kabely

INFORMATIVNÍ ÚDAJE

••••• hranice katastrálních území

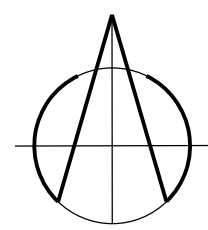

ZÁZNAM O ÚČINNOSTI ÚZEMNÍHO PLÁNU

Správní orgán, který územní plán vydal: Zastupitelstvo obce Našiměřice
 Datum nabytí účinnosti:
 Pořizovatel: Městský úřad Moravský Krumlov, Odbor výstavby a územního plánování, nám. Klášterní 125, 672 11 Mor.Krumlov
 Jméno a příjmení oprávněné osoby pořizovatele: Ivo Kadlec
 Funkce: Odborný referent Úřadu územního plánování
 Podpis:

Objednatel: Obec Našiměřice, 671 76 p. Olbramovice, IČO 00637459
 Datum zpracování : 07/2021
 Projektant:
 AR projekt, s.r.o., Hvězdoslavova 29, 627 00 Brno
 IČO: 63496992
 Vypracoval: Ing.arch. Milan Hučík (autORIZACE č. 02 483)

VÝKRES TECHNICKÉ INFRASTRUKTURY
 - ENERGETIKA A SPOJE 1 : 5.000

Číslo výkresu
I.e